


# PLAN d'Aménagement SITEV-2018

du 17 au 20 Octobre 2018

## PAVILLON CENTRAL

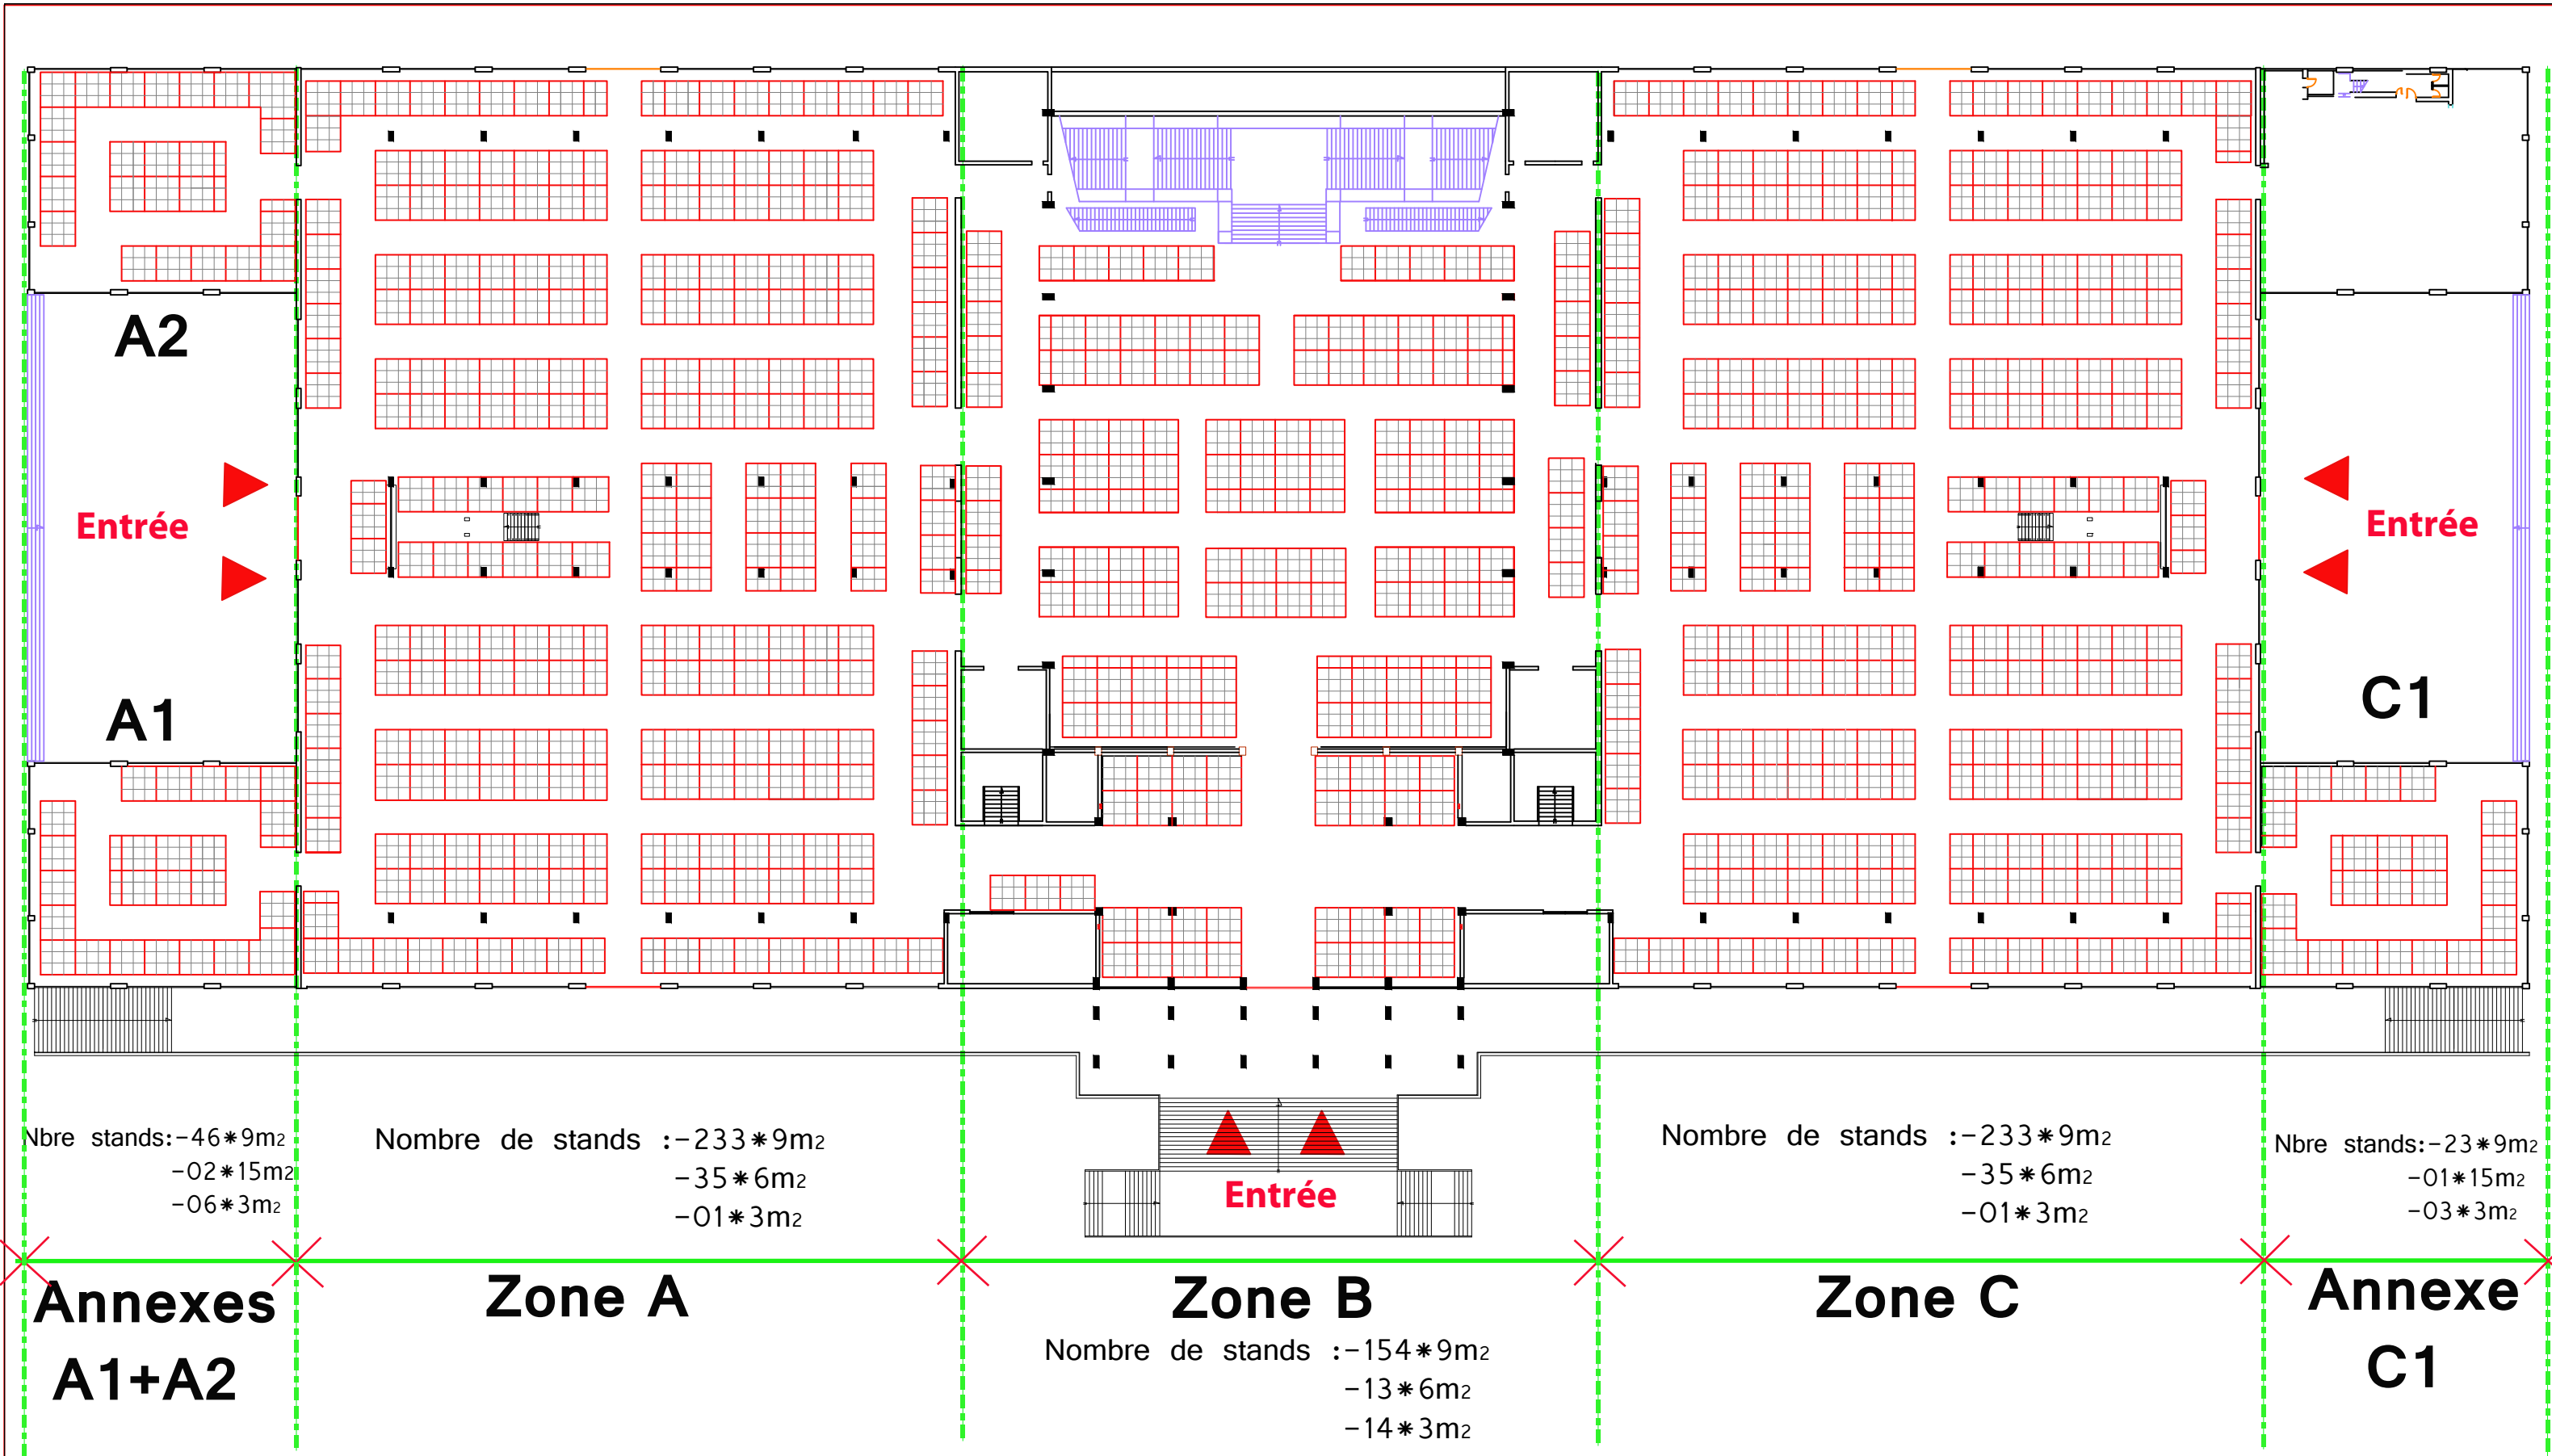

Nbre stands: -46\*9m<sup>2</sup>  
-02\*15m<sup>2</sup>  
-06\*3m<sup>2</sup>

Nombre de stands :-233\*9m<sup>2</sup>  
-35\*6m<sup>2</sup>  
-01\*3m<sup>2</sup>

Nombre de stands :-233\*9m<sup>2</sup>  
-35\*6m<sup>2</sup>  
-01\*3m<sup>2</sup>

Nbre stands:-23\*9m<sup>2</sup>  
-01\*15m<sup>2</sup>  
-03\*3m<sup>2</sup>

Entrée

**Annexes  
A1+A2**

**Zone A**

**Zone B**

Nombre de stands :-154\*9m<sup>2</sup>  
-13\*6m<sup>2</sup>  
-14\*3m<sup>2</sup>

**Zone C**

**Annexe  
C1**

**Nombre Total de stands : 689\*9m<sup>2</sup> // 83\*6m<sup>2</sup> // 25\*3m<sup>2</sup> // 03\*15m<sup>2</sup>**